

登記年月日：令和8年1月26日

表示年月日：2026/01/29

地番 504-1, -3, -4

地積測量図

土地の所在 小矢部市中央町

求積表

地番	① 504-1			
NO	Xn	Yn	Yn+1-Yn-1	Xn・(Yn+1-Yn-1)
S242	75087. 989	-26840. 583	-2. 171	-163016. 024119
S121	75088. 201	-26840. 946	-0. 937	-70357. 644337
S120	75087. 145	-26841. 520	-1. 016	-76288. 539320
S119	75087. 057	-26841. 962	-3. 200	-240278. 582400
X25	75083. 255	-26844. 720	0. 526	39493. 792130
S22	75081. 521	-26841. 436	21. 230	1593980. 690830
S81	75072. 104	-26823. 490	23. 190	1740922. 091760
X29	75081. 959	-26818. 246	-15. 285	-1147627. 743315
X28	75091. 602	-26838. 775	-22. 337	-1677321. 113874
合計			-493. 072645	
合計面積			246. 5363225	
地積			246. 53	m ²

地番	② 504-3			
NO	Xn	Yn	Yn+1-Yn-1	Xn・(Yn+1-Yn-1)
509	75098. 528	-26836. 139	-4. 878	-366330. 619584
510	75095. 557	-26838. 768	-3. 895	-292497. 194515
511	75094. 283	-26840. 034	1. 004	75394. 660132
S124	75093. 134	-26837. 764	1. 491	111963. 862794
S123	75092. 066	-26838. 543	-1. 011	-75918. 078726
X28	75091. 602	-26838. 775	20. 297	1524134. 245794
X29	75081. 959	-26818. 246	20. 837	1564482. 779683
S307	75082. 538	-26817. 938	2. 844	213534. 738072
S304	75087. 306	-26815. 402	4. 370	328131. 527220
S303	75090. 865	-26813. 568	1. 999	150106. 639135
X27	75091. 203	-26813. 403	-20. 322	-1526003. 427366
X26	75100. 827	-26833. 890	-22. 736	-1707492. 402672
合計			-493. 270033	
合計面積			246. 6350165	
地積			246. 63	m ²

地番	③ 504-4			
NO	Xn	Yn	Yn+1-Yn-1	Xn・(Yn+1-Yn-1)
S302	75092. 102	-26812. 966	-9. 771	-733724. 928642
S311	75096. 801	-26823. 174	-14. 268	-1071481. 156668
579	75098. 815	-26827. 234	-5. 986	-449541. 506590
S313	75099. 647	-26829. 160	-5. 916	-444289. 511652
580	75101. 584	-26833. 150	-4. 730	-355230. 492320
X26	75100. 827	-26833. 890	19. 747	1483016. 030769
X27	75091. 203	-26813. 403	20. 924	1571208. 331572
合計			-43. 233531	
合計面積			21. 6167655	
地積			21. 61	m ²

総合計面積 514. 7881045 m²

測量年月日	令和7年11月27日
座標系	VII系


使用した街区基準点の名称及び座標値 (世界測地系2011)

点名	X座標	Y座標	備考
10A19	75203. 182	-26838. 176	街区多角点
1A074	75003. 185	-26906. 434	街区多角点(新点)

noto2024_BL.par Ver. 1.0.1により変換


報告書番号: 2512170

作成者 富山県小矢部市福久 9番地
土地家屋調査士 牧田啓之 (令和8年1月7日作成)

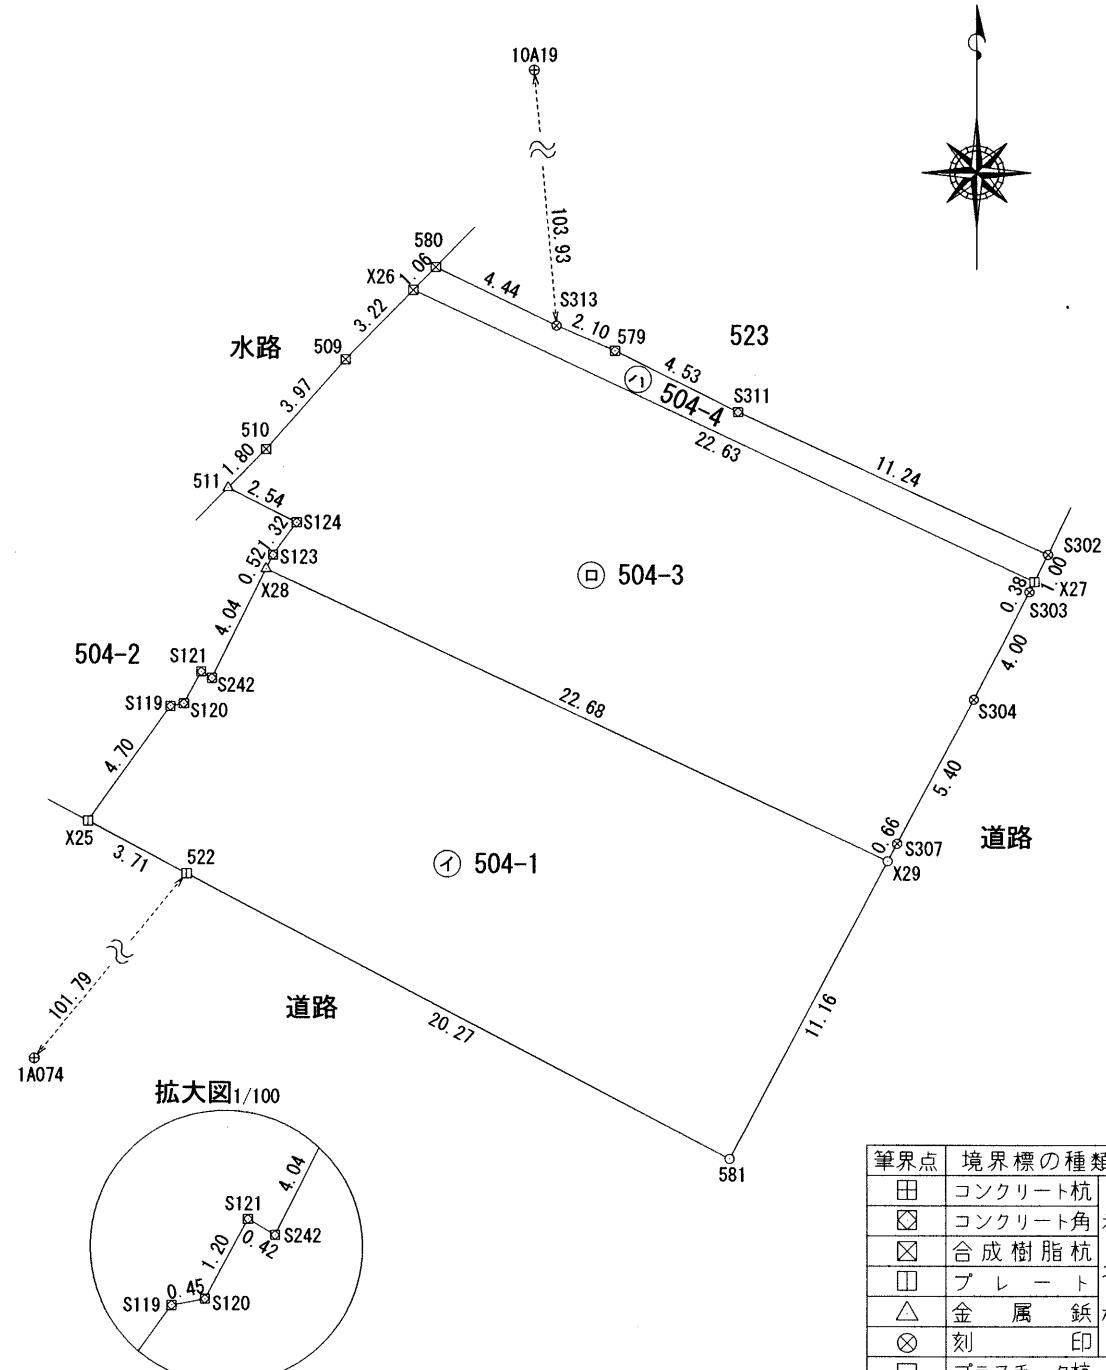

境界点	境界標の種類
■	コンクリート杭
□	コンクリート角
▣	合成樹脂杭
□	プレート
△	金属鉄標
⊗	刻印
□	プラスチック杭
○	木杭
◇	計算点

富山県小矢部市野端86番地
株式会社片山不動産
代表取締役片山俊介

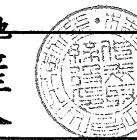

縮尺 1 / 250