

求積表				
地番	㊦ 3841-1			
NO	Xn	Yn	Yn+1-Yn-1	Xn・(Yn+1-Yn-1)
129	74070.698	-27284.045	-14.001	-1037063.842698
130	74069.933	-27292.172	-10.697	-792326.073301
S66	74066.904	-27294.742	-1.928	-142800.990912
X4	74056.693	-27294.100	17.811	1319023.759023
X5	74058.327	-27276.931	15.929	1179675.090783
X3	74071.263	-27278.171	-7.114	-526942.964982
合計				-435.022087
合計面積				217.5110435
地積				217.51㎡

地番	㊦ 3841-2			
NO	Xn	Yn	Yn+1-Yn-1	Xn・(Yn+1-Yn-1)
X5	74058.327	-27276.931	-18.313	-1356230.142351
X4	74056.693	-27294.100	-16.448	-1218084.486464
S68	74044.705	-27293.379	12.443	921338.264315
119	74045.818	-27281.657	13.712	1015316.256416
S70	74046.012	-27279.667	5.870	434650.090440
X6	74046.380	-27275.787	2.736	202590.895680
合計				-419.121964
合計面積				209.5609820
地積				209.56㎡

地番	㊦ 3841-3			
NO	Xn	Yn	Yn+1-Yn-1	Xn・(Yn+1-Yn-1)
X2	74072.315	-27267.221	-7.251	-537098.356065
128	74071.849	-27272.087	-10.950	-811086.746550
X3	74071.263	-27278.171	-4.844	-358801.197972
X5	74058.327	-27276.931	2.384	176555.051568
X6	74046.380	-27275.787	7.229	535281.281020
120	74046.957	-27269.702	10.951	810888.226107
X7	74047.420	-27264.836	2.481	183711.649020
合計				-550.092872
合計面積				275.0464360
地積				275.04㎡

地番	㊦ 3841-4			
NO	Xn	Yn	Yn+1-Yn-1	Xn・(Yn+1-Yn-1)
X1	74073.366	-27256.272	-6.243	-462440.023938
127	74072.994	-27260.128	-10.949	-811025.211306
X2	74072.315	-27267.221	-4.708	-348732.459020
X7	74047.420	-27264.836	5.692	421477.914640
121	74047.736	-27261.529	7.094	525294.639184
123	74048.094	-27257.742	7.644	566023.630536
X8	74048.457	-27253.885	1.470	108851.231790
合計				-550.278114
合計面積				275.1390570
地積				275.13㎡


地番	㊦ 3841-5			
NO	Xn	Yn	Yn+1-Yn-1	Xn・(Yn+1-Yn-1)
S46	74074.422	-27245.323	-13.331	-987486.119682
X1	74073.366	-27256.272	-8.562	-634216.159692
X8	74048.457	-27253.885	13.331	987139.980267
124	74049.486	-27242.941	8.562	634011.699132
合計				-550.599975
合計面積				275.2999875
地積				275.29㎡

総合計面積1252.5575060㎡

測量年月日令和7年10月30日
座標系任意


報告書番号: 2511100

S42, S43 概略図

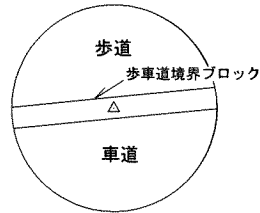

S42
△

S43
△

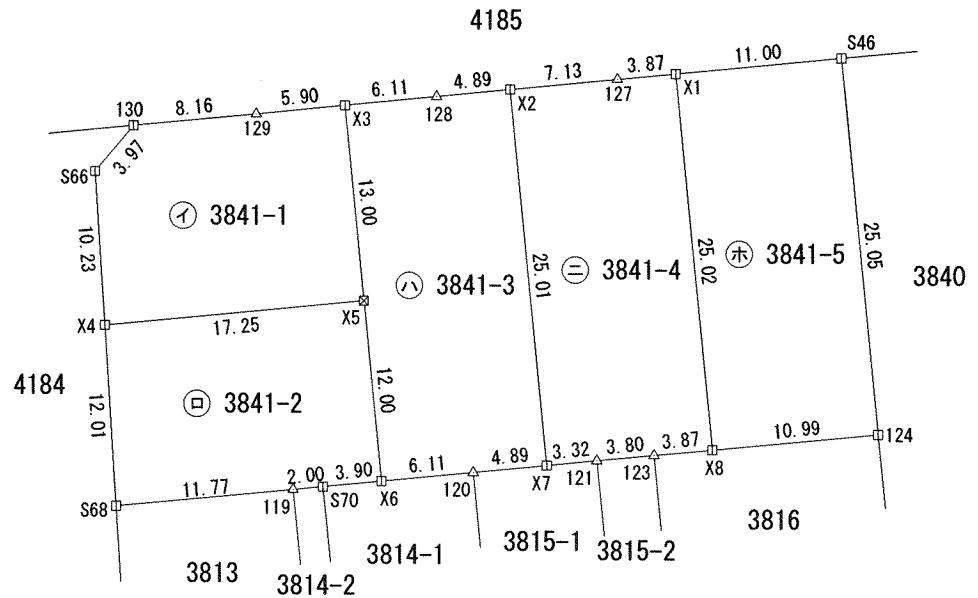

筆界点	境界標の種類	
田	コンクリート杭	永久標
☒	コンクリート角	
☒	合成樹脂杭	
田	プレート	
△	金属鉄	
⊗	刻印	
□	プラスチック杭	
○	木杭	
◇	計算点	

恒久的地物の名称及び座標値

点名	X座標	Y座標	備考
S42	74079.968	-27288.007	金属鉄(富調黄色キャップ)
S43	74083.362	-27252.615	金属鉄(富調黄色キャップ)

富山県小矢部市野端86番地
株式会社 片山不動産
代表取締役 片山 俊介



縮尺 1 / 500

作成者 富山県小矢部市福久9番地1
土地家屋調査士 牧田 啓 之 (令和 7 年 11 月 10 日作成)