

地番 3999-1, -2, -3

地積測量図

土地の所在 小矢部市綾子

求積表

地番	㊦ 3999-1				
NO	Xn	Yn	Yn+1-Yn-1	Xn・(Yn+1-Yn-1)	
S209	74254.258	-27010.110	-12.487	-927212.919646	
X2	74253.994	-27019.968	-9.223	-684844.586662	
X4	74230.557	-27019.333	11.141	827002.635537	
S212	74233.249	-27008.827	13.321	988861.109929	
389	74236.199	-27006.012	1.346	99921.923854	
388	74242.674	-27007.481	-4.098	-304246.478052	
合計				-518.315040	
合計面積				259.1575200	
地積				259.15 m ²	

地番	㊧ 3999-2				
NO	Xn	Yn	Yn+1-Yn-1	Xn・(Yn+1-Yn-1)	
367	74253.737	-27029.590	-10.996	-816494.092052	
X1	74253.701	-27030.964	-0.670	-49749.979670	
X3	74227.730	-27030.260	2.033	150904.975090	
386	74228.075	-27028.931	10.927	811090.175525	
X4	74230.557	-27019.333	8.963	665328.482391	
X2	74253.994	-27019.968	-10.257	-761623.216458	
合計				-543.655174	
合計面積				271.8275870	
地積				271.82 m ²	

地番	㊨ 3999-3				
NO	Xn	Yn	Yn+1-Yn-1	Xn・(Yn+1-Yn-1)	
368	74253.503	-27038.341	-8.048	-597592.192144	
370	74253.487	-27039.012	-3.619	-268723.369453	
371	74253.414	-27041.960	-2.221	-164916.832494	
385	74226.561	-27041.233	9.115	676575.103515	
S216	74227.060	-27032.845	10.973	814493.529380	
X3	74227.730	-27030.260	1.881	139622.360130	
X1	74253.701	-27030.964	-8.081	-600044.157781	
合計				-585.558847	
合計面積				292.7794235	
地積				292.77 m ²	

総合計面積 823.7645305 m²

測量年月日 令和7年 3月13日

座標系 任意

恒久的地物の名称及び座標値

点名	X座標	Y座標	備考
S219	74230.629	-27016.836	金属板(富調黄色キャップ)
S220	74225.826	-27044.380	金属板(富調黄色キャップ)

報告書番号: 2505080

作成者


富山県小矢部市福久9番地1

土地家屋調査士 牧田啓之


(令和7年 月 日作成)

申請人

富山県小矢部市野端86番地
株式会社 片山不動産
代表取締役 片山俊介

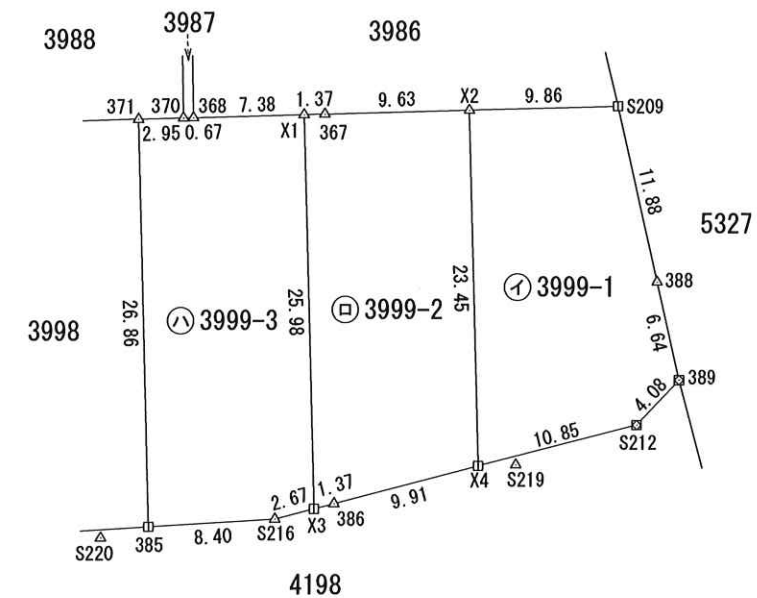

S219, S220 概略図

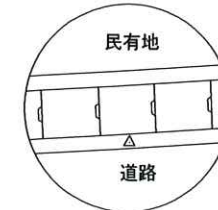

筆界点	境界標の種類
田	コンクリート杭
田	コンクリート角
田	合成樹脂杭
田	プレート
田	金属板
田	刻印
田	プラスチック杭
田	木杭
田	計算点

縮尺

1 / 500